


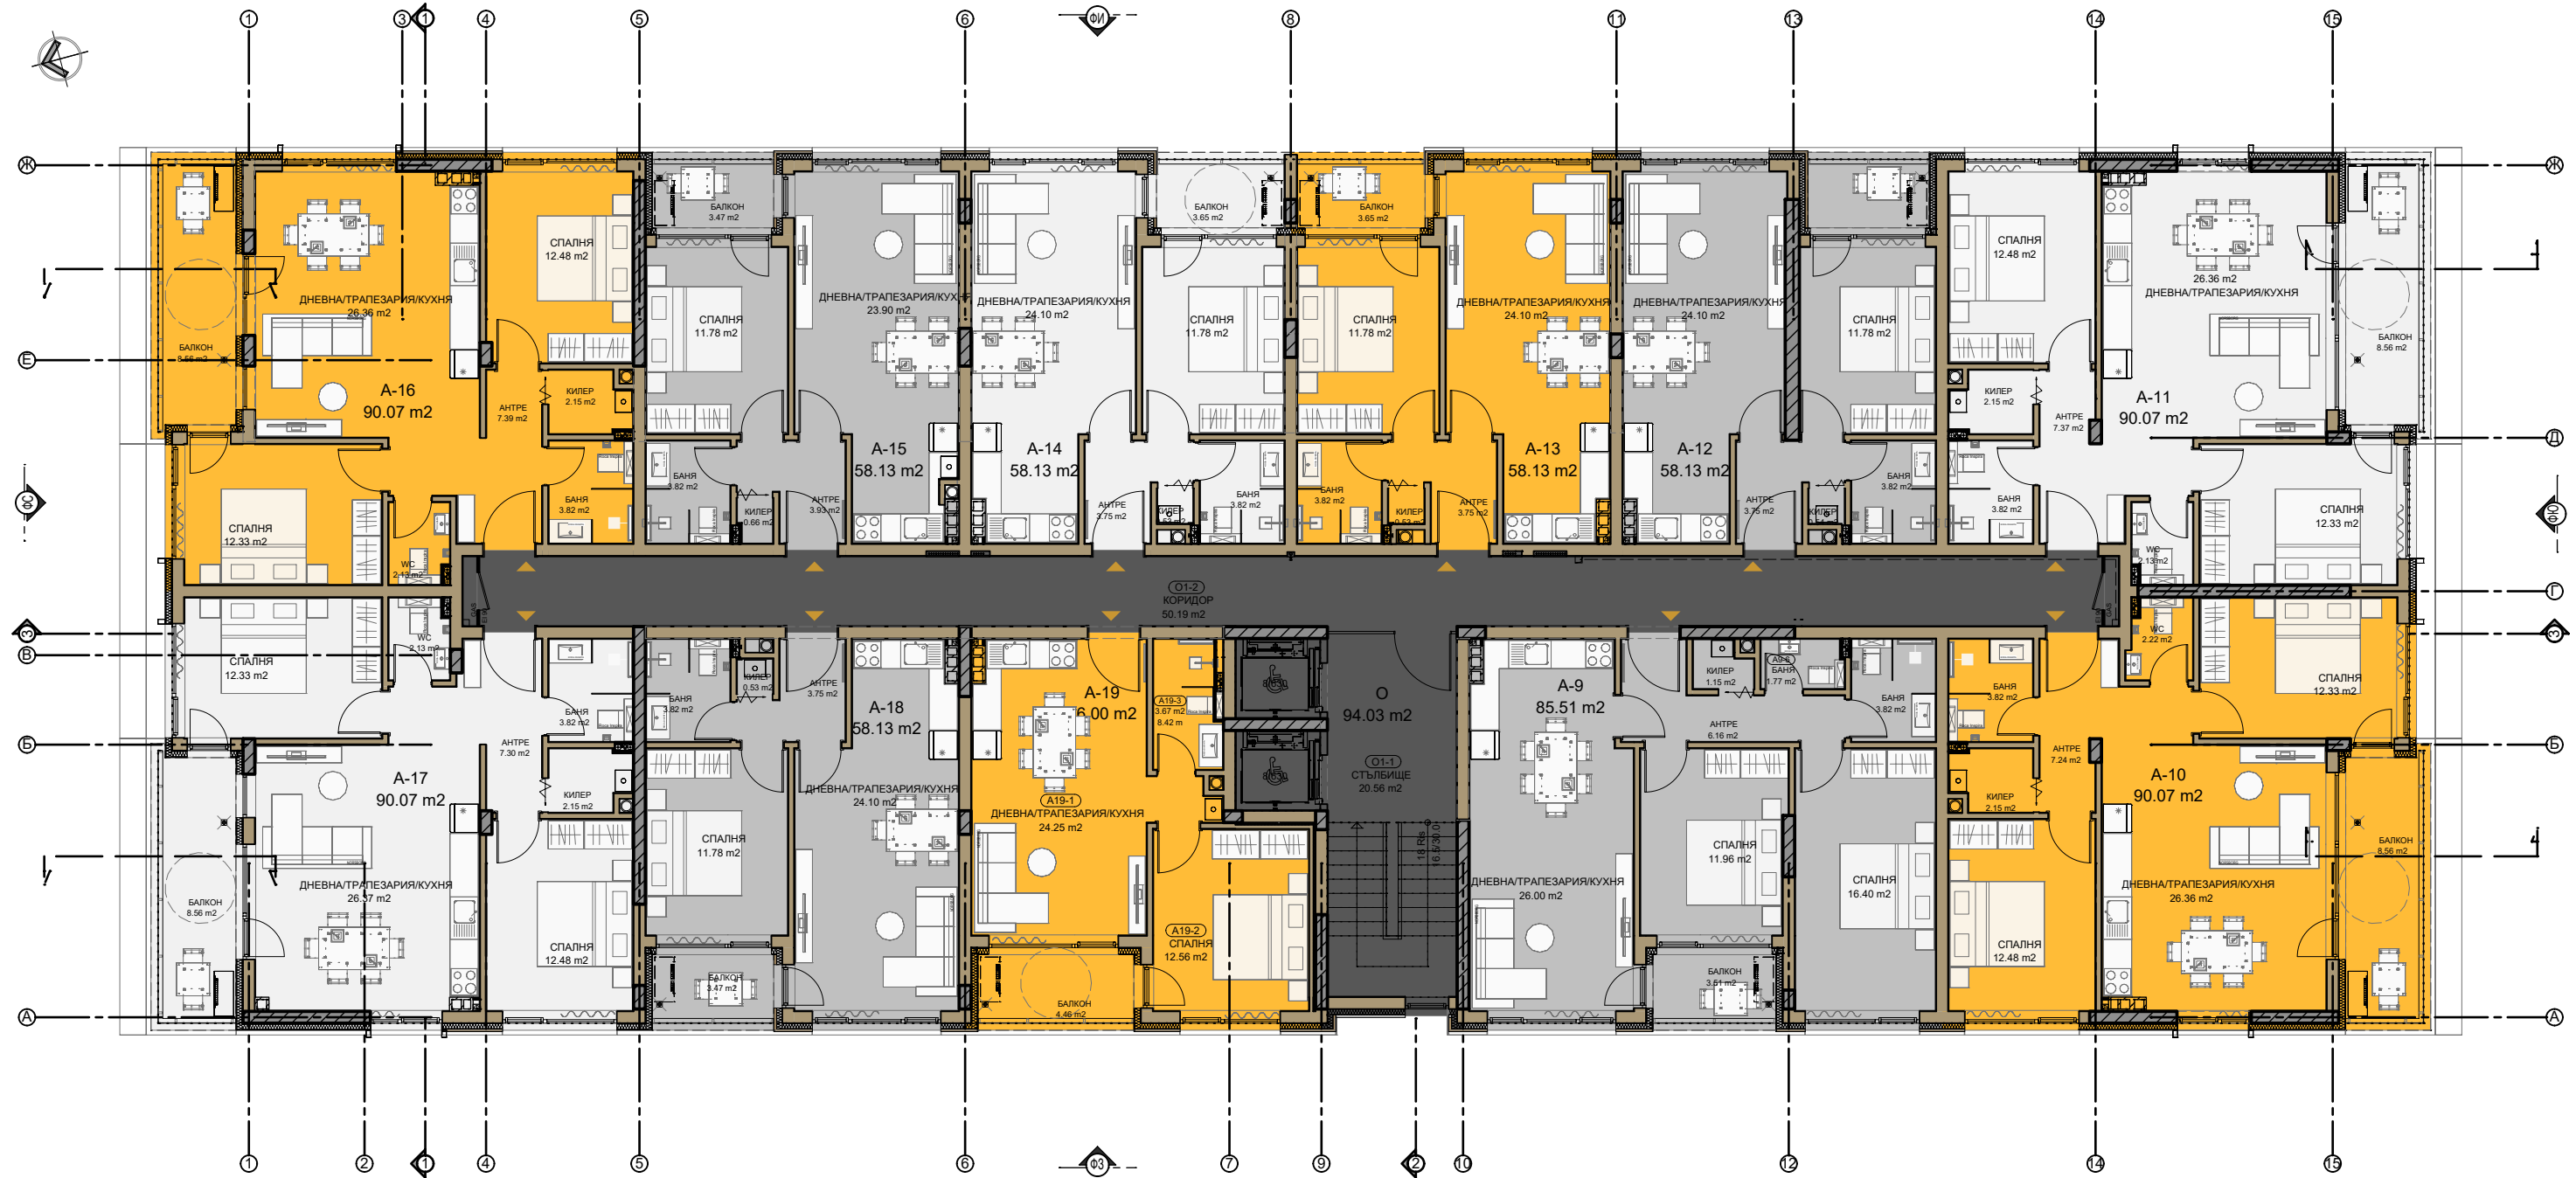

РАЗРЕЗЕНИЕ ТИПОВ ЕТАЖ
МАЩАБ 1:50

О	ОБЩИ ЧАСТИ	94.03 m2	A-14	АПАРТАМЕНТ	58.13 m2
A-9	АПАРТАМЕНТ	85.51 m2	A-15	АПАРТАМЕНТ	58.13 m2
A-10	АПАРТАМЕНТ	90.07 m2	A-16	АПАРТАМЕНТ	90.07 m2
A-11	АПАРТАМЕНТ	90.07 m2	A-17	АПАРТАМЕНТ	90.07 m2
A-12	АПАРТАМЕНТ	58.13 m2	A-18	АПАРТАМЕНТ	58.13 m2
A-13	АПАРТАМЕНТ	58.13 m2	A-19	АПАРТАМЕНТ	56.00 m2