


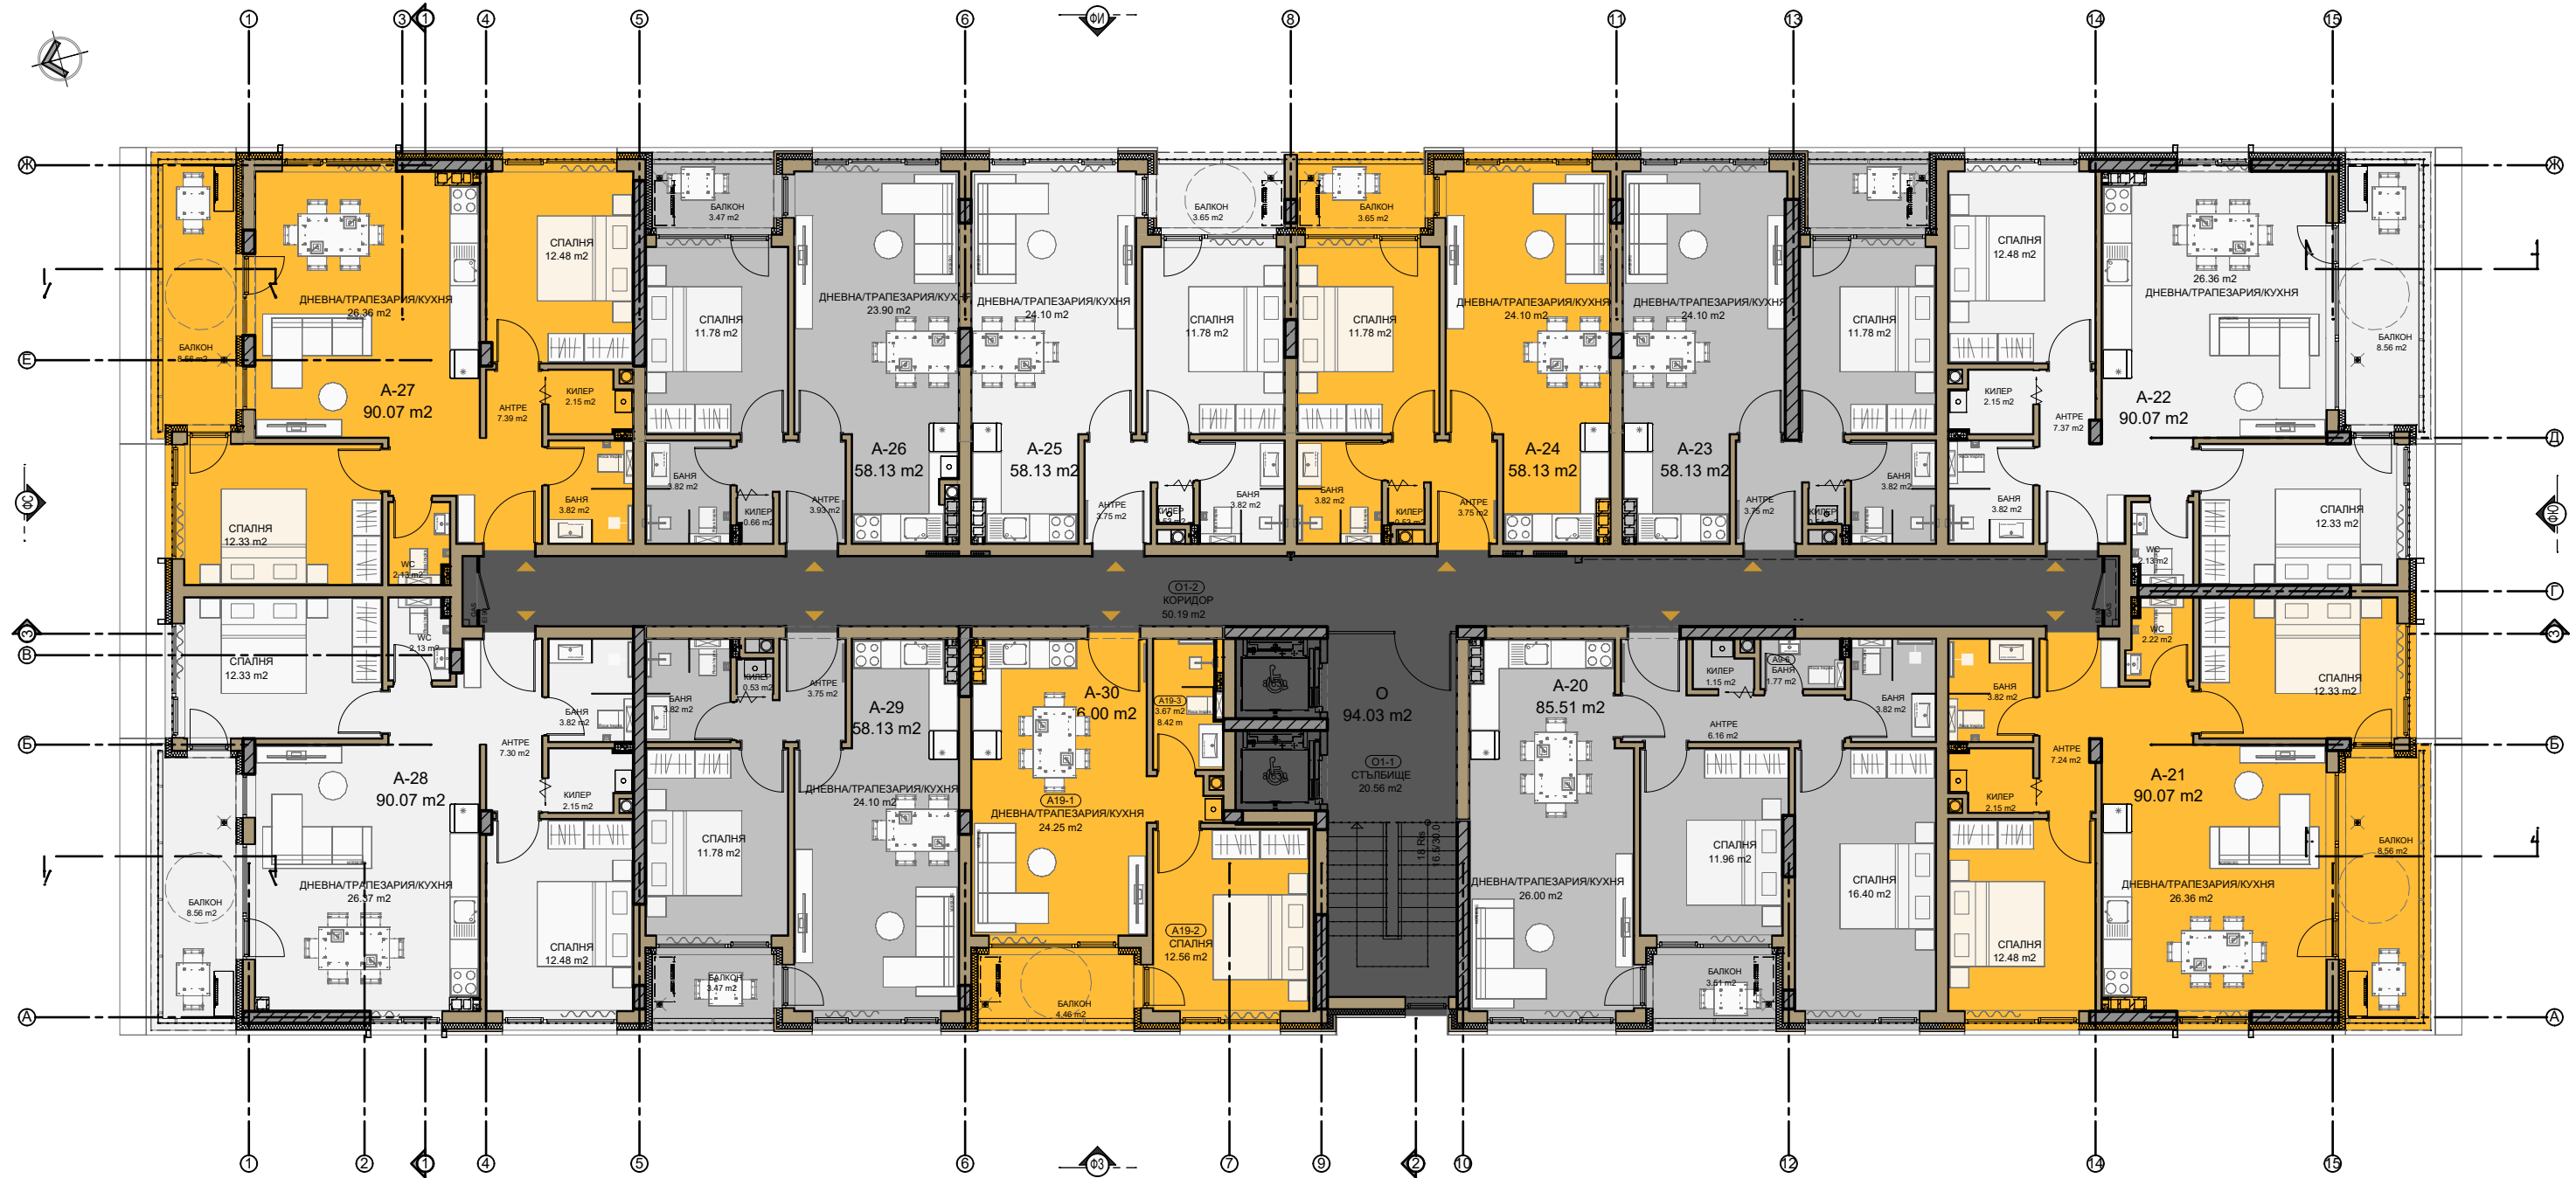

РАЗПРЕДЕЛЕНИЕ ТИПОВ ЕТАЖ
МАЩАБ 1:50

О	ОБЩИ ЧАСТИ	94.03 m2	A-25	АПАРТАМЕНТ	58.13 m2
A-20	АПАРТАМЕНТ	85.51 m2	A-26	АПАРТАМЕНТ	58.13 m2
A-21	АПАРТАМЕНТ	90.07 m2	A-27	АПАРТАМЕНТ	90.07 m2
A-22	АПАРТАМЕНТ	90.07 m2	A-28	АПАРТАМЕНТ	90.07 m2
A-23	АПАРТАМЕНТ	58.13 m2	A-29	АПАРТАМЕНТ	58.13 m2
A-24	АПАРТАМЕНТ	58.13 m2	A-30	АПАРТАМЕНТ	56.00 m2