


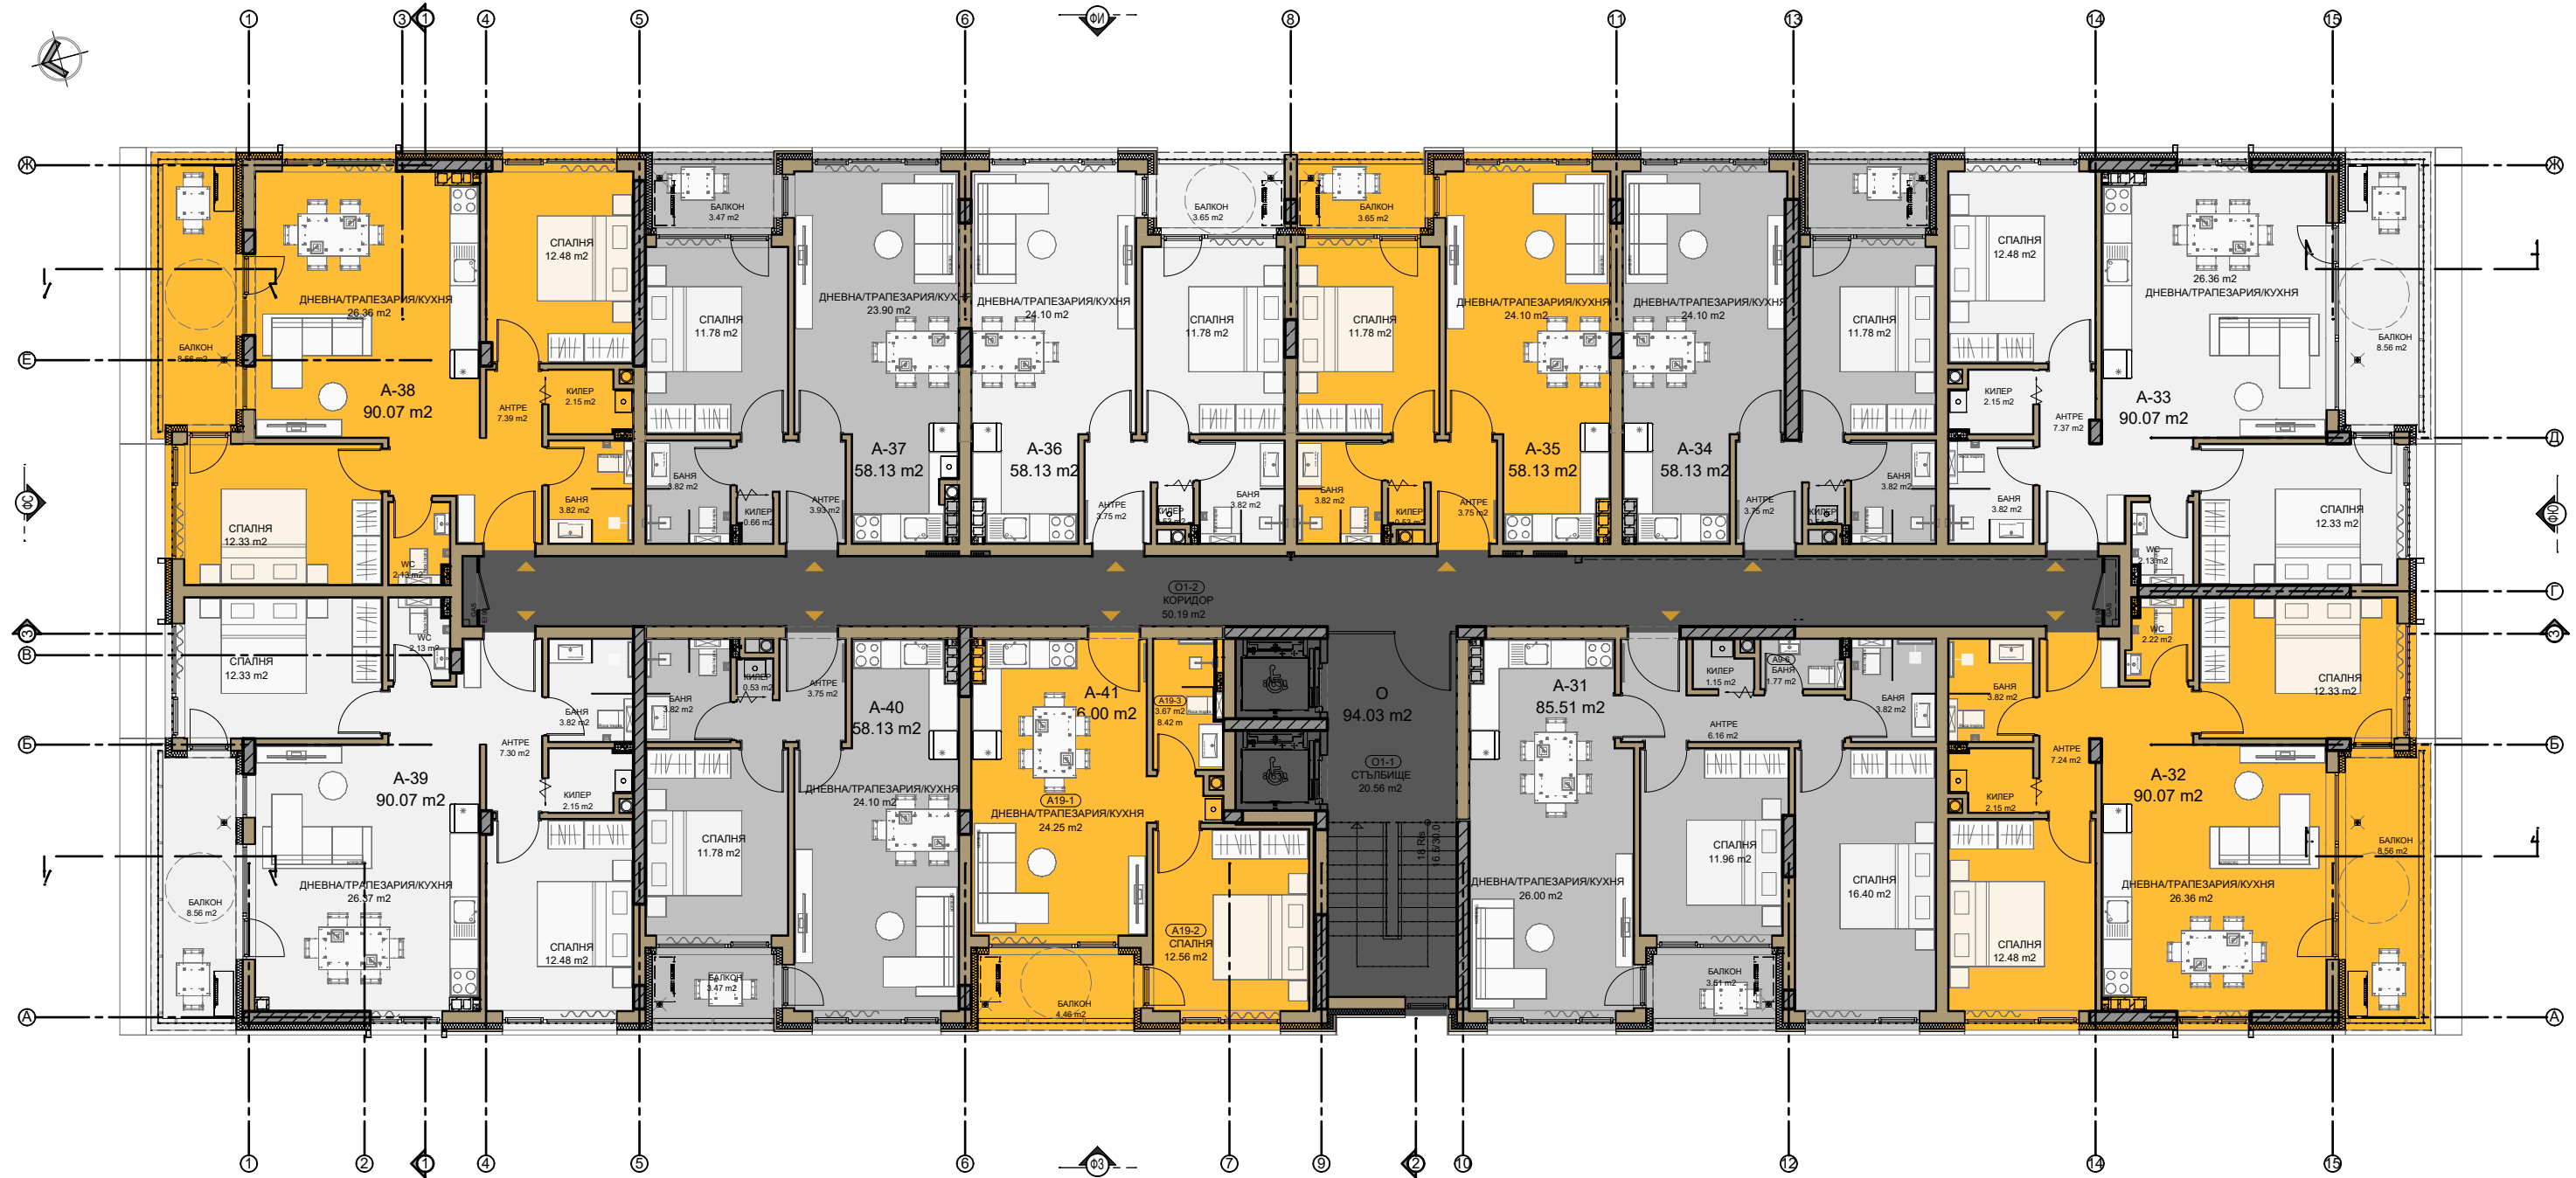

РАЗПРЕДЕЛЕНИЕ ТИПОВ ЕТАЖ
МАЩАБ 1:50

О	ОБЩИ ЧАСТИ	94.03 m2	A-36	АПАРТАМЕНТ	58.13 m2
A-31	АПАРТАМЕНТ	85.51 m2	A-37	АПАРТАМЕНТ	58.13 m2
A-32	АПАРТАМЕНТ	90.07 m2	A-38	АПАРТАМЕНТ	90.07 m2
A-33	АПАРТАМЕНТ	90.07 m2	A-39	АПАРТАМЕНТ	90.07 m2
A-34	АПАРТАМЕНТ	58.13 m2	A-40	АПАРТАМЕНТ	58.13 m2
A-35	АПАРТАМЕНТ	58.13 m2	A-41	АПАРТАМЕНТ	56.00 m2