


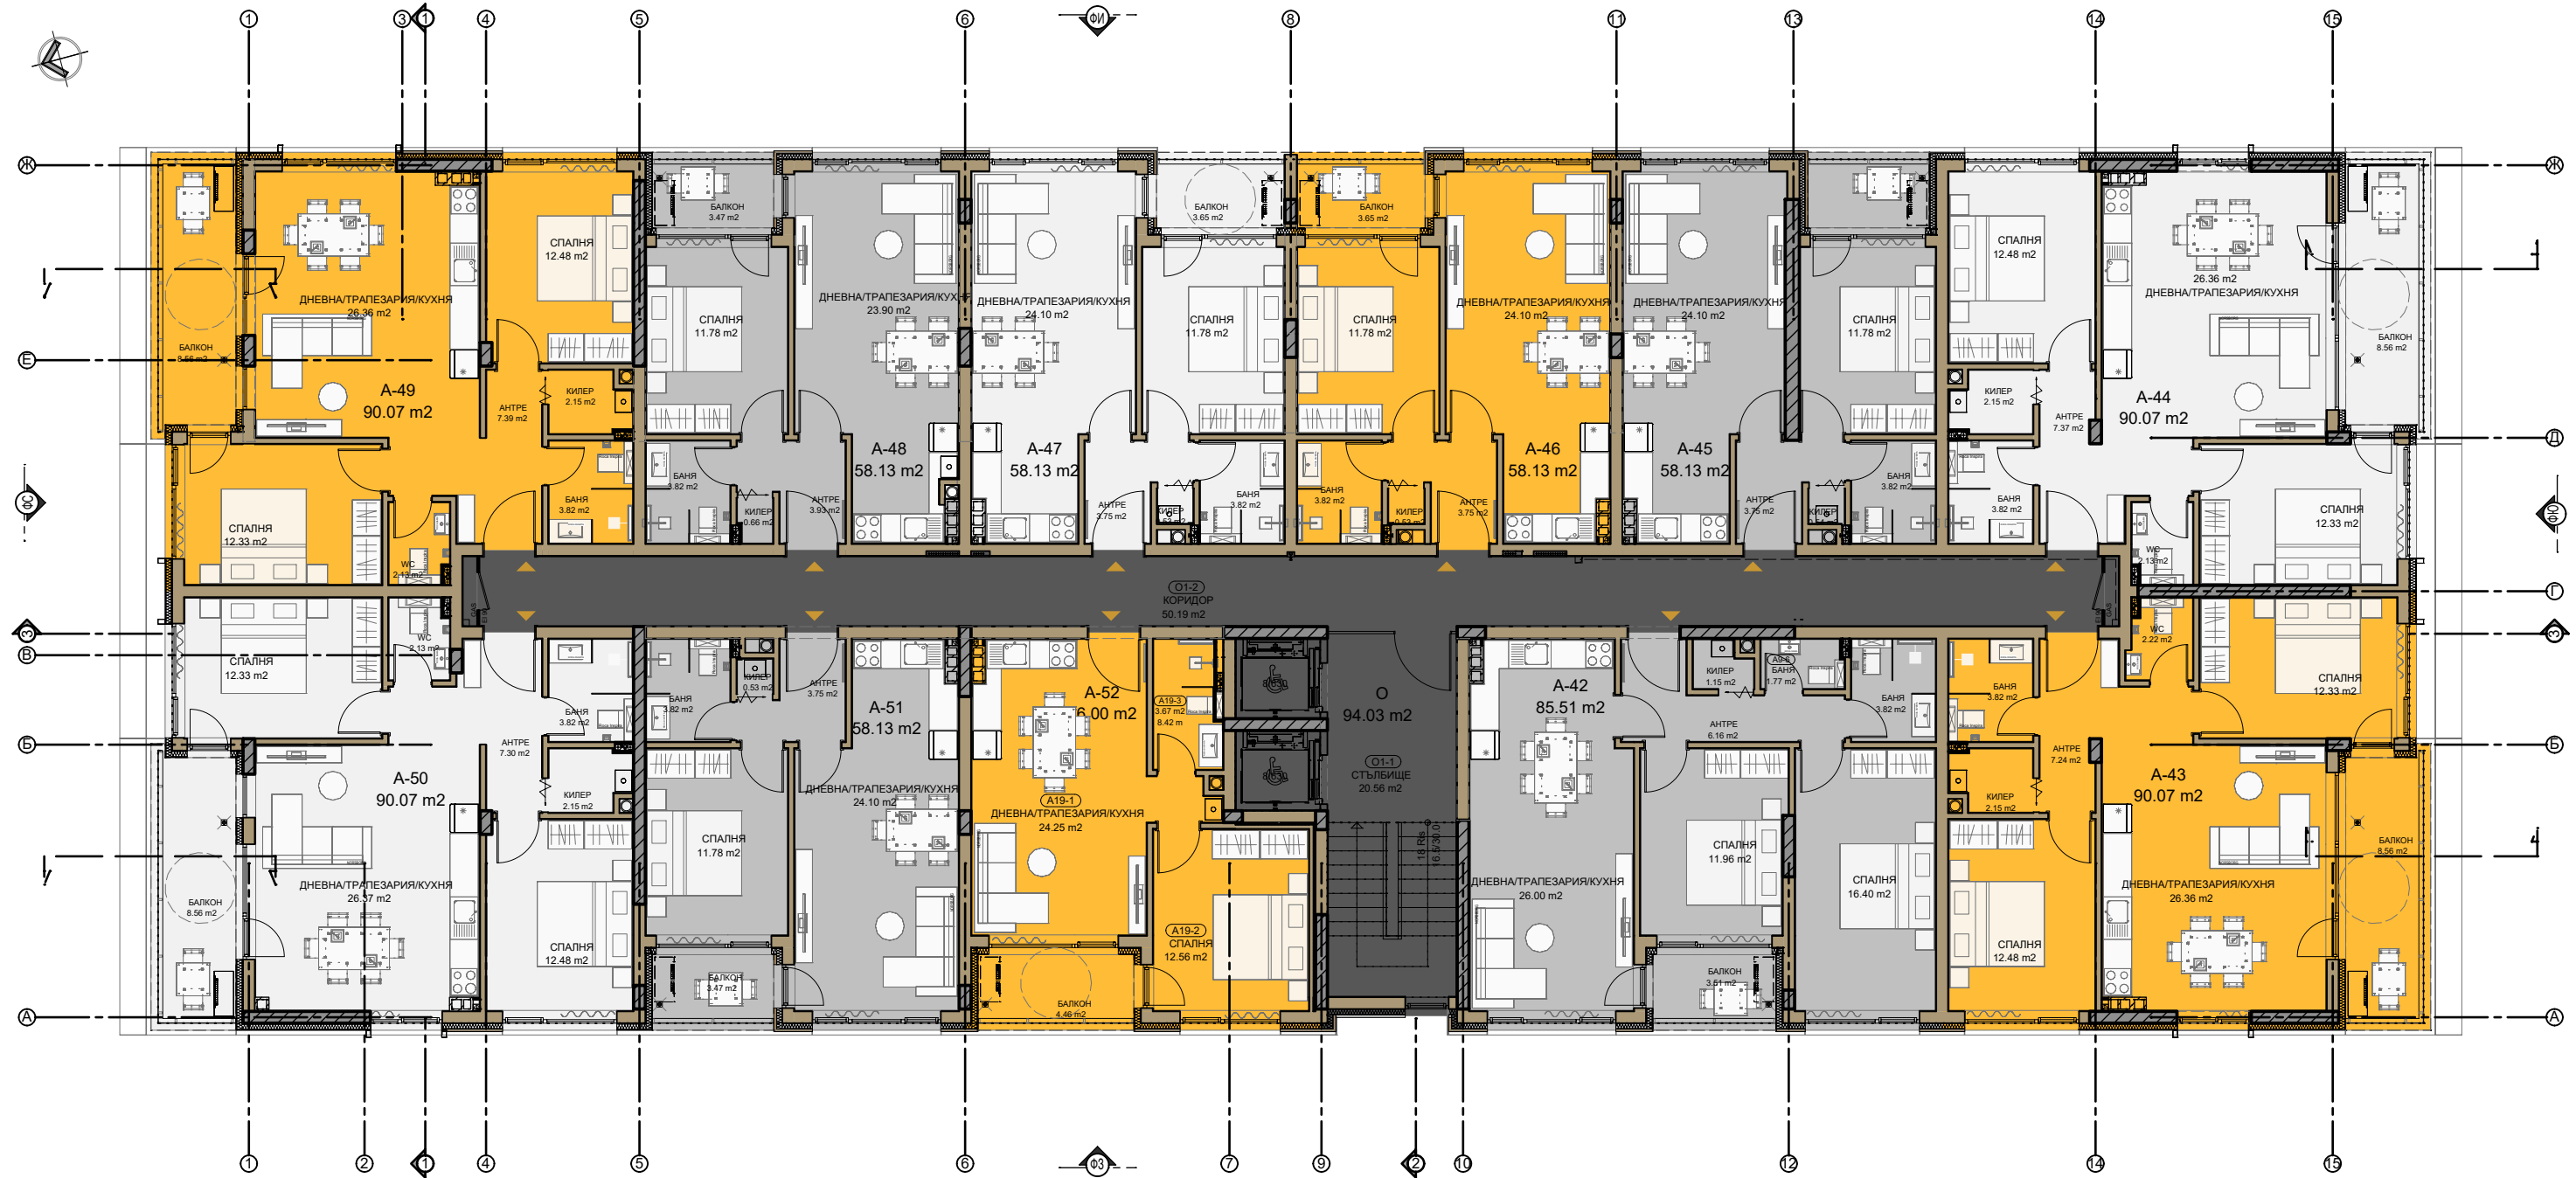

РАЗПРЕДЕЛЕНИЕ ТИПОВ ЕТАЖ
МАЩАБ 1:50

O	ОБЩИ ЧАСТИ	94.03 m2	A-47	АПАРТАМЕНТ	58.13 m2
A-42	АПАРТАМЕНТ	85.51 m2	A-48	АПАРТАМЕНТ	58.13 m2
A-43	АПАРТАМЕНТ	90.07 m2	A-49	АПАРТАМЕНТ	90.07 m2
A-44	АПАРТАМЕНТ	90.07 m2	A-50	АПАРТАМЕНТ	90.07 m2
A-45	АПАРТАМЕНТ	58.13 m2	A-51	АПАРТАМЕНТ	58.13 m2
A-46	АПАРТАМЕНТ	58.13 m2	A-52	АПАРТАМЕНТ	56.00 m2