


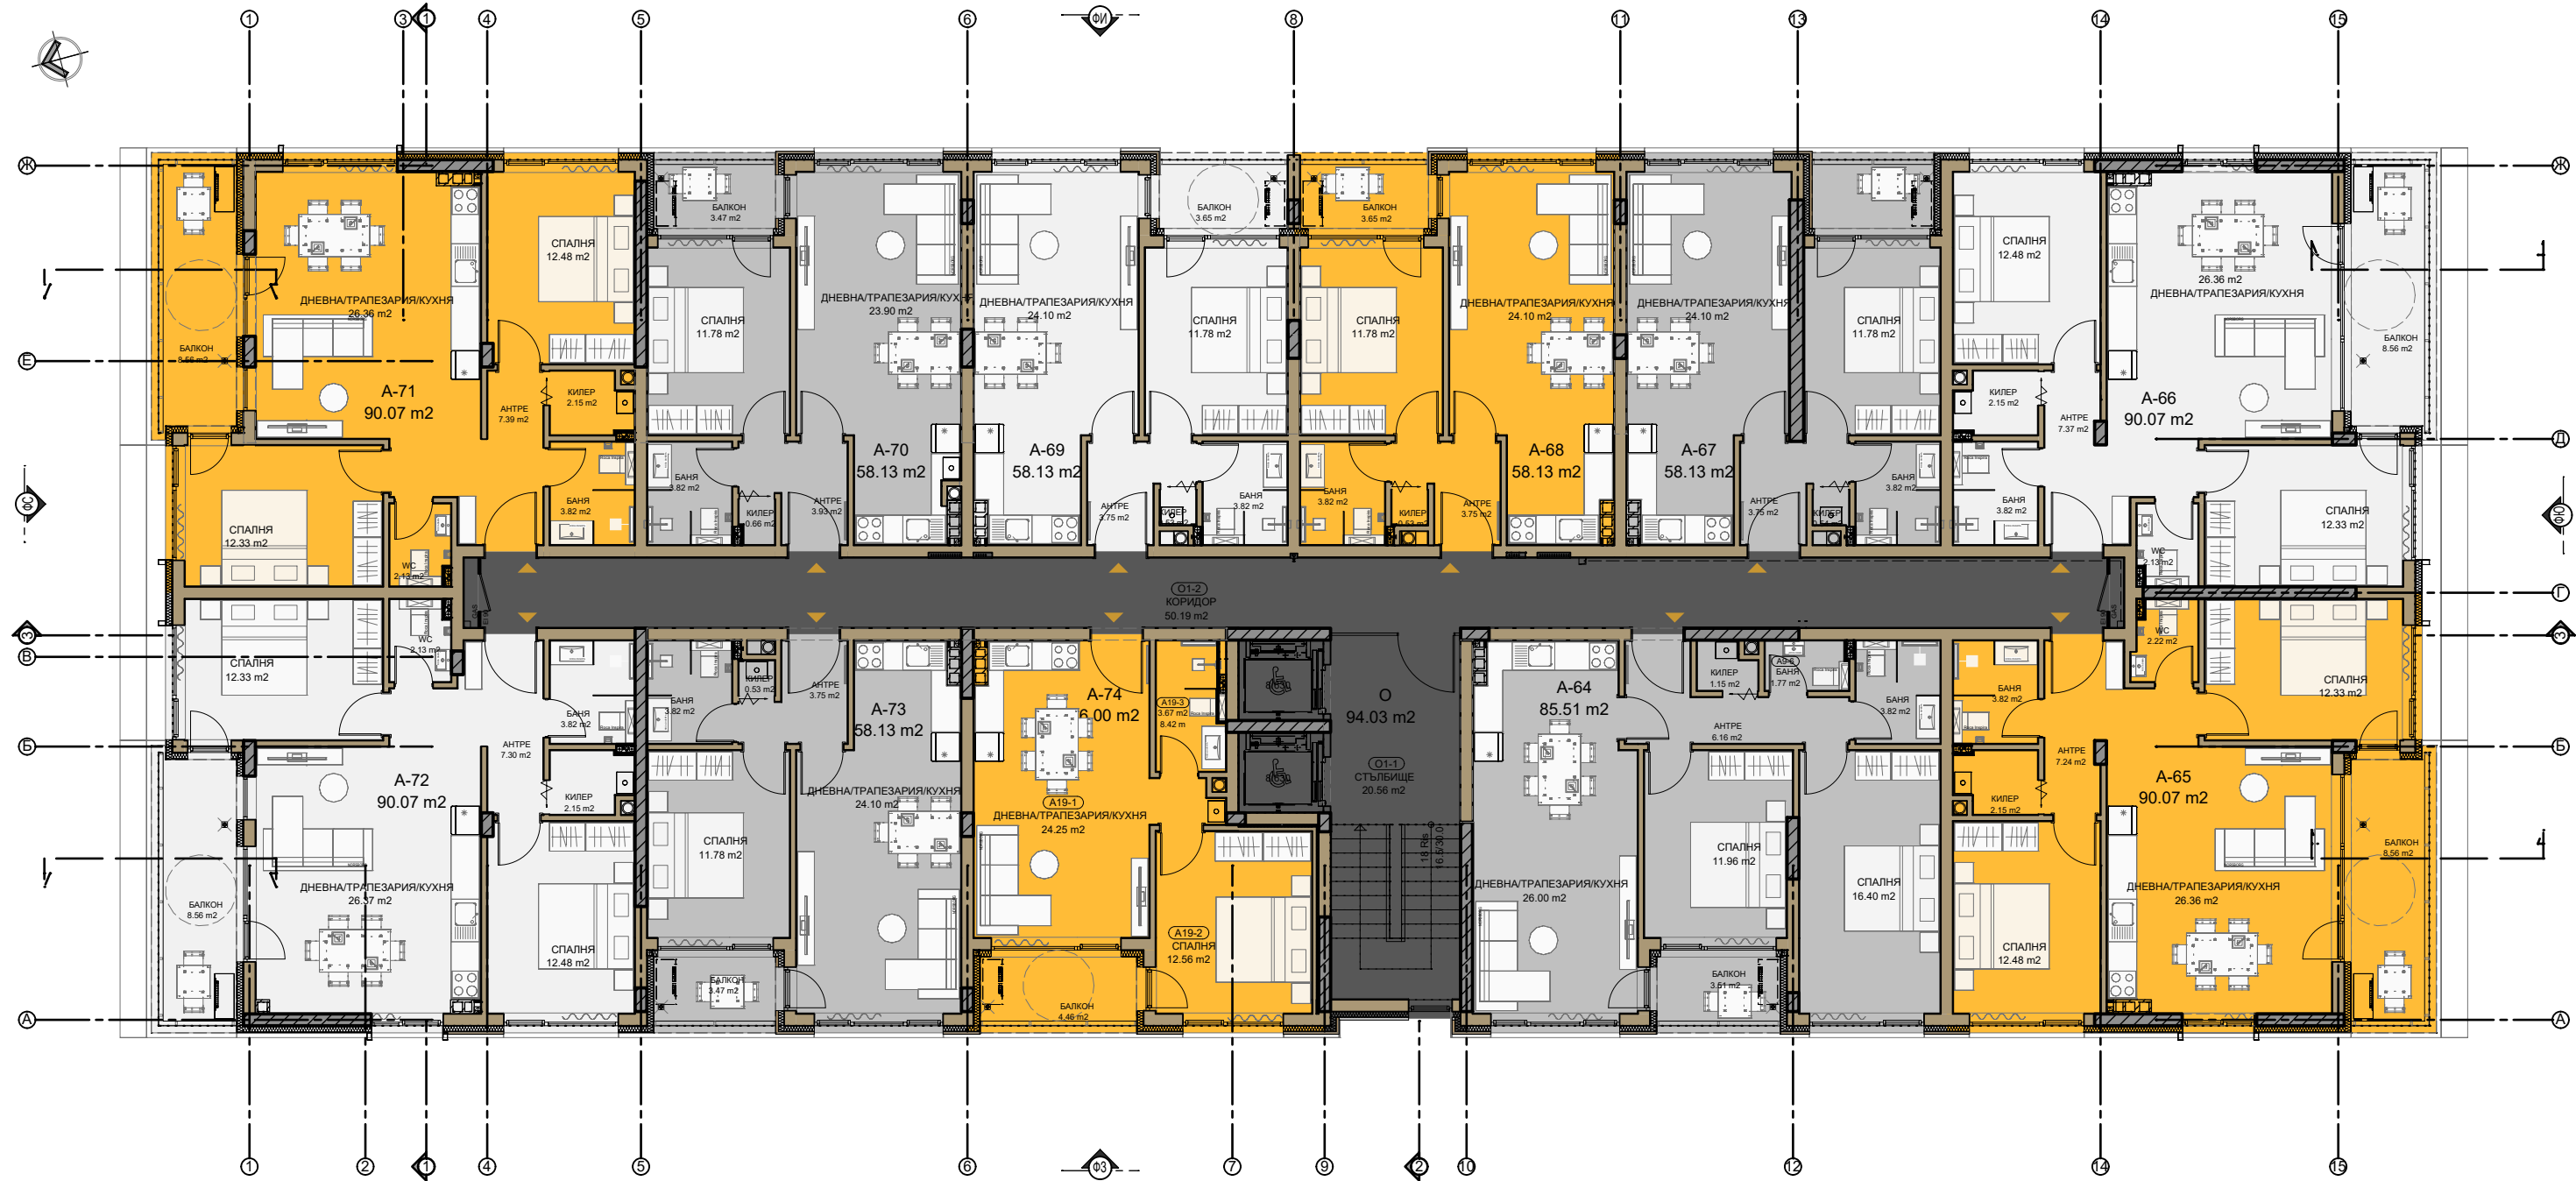

РАЗПРЕДЕЛЕНИЕ ТИПОВ ЕТАЖ
МАЩАБ 1:50

О	ОБЩИ ЧАСТИ	94.03 m2	A-69	АПАРТАМЕНТ	58.13 m2
A-64	АПАРТАМЕНТ	85.51 m2	A-70	АПАРТАМЕНТ	58.13 m2
A-65	АПАРТАМЕНТ	90.07 m2	A-71	АПАРТАМЕНТ	90.07 m2
A-66	АПАРТАМЕНТ	90.07 m2	A-72	АПАРТАМЕНТ	90.07 m2
A-67	АПАРТАМЕНТ	58.13 m2	A-73	АПАРТАМЕНТ	58.13 m2
A-68	АПАРТАМЕНТ	58.13 m2	A-74	АПАРТАМЕНТ	56.00 m2