


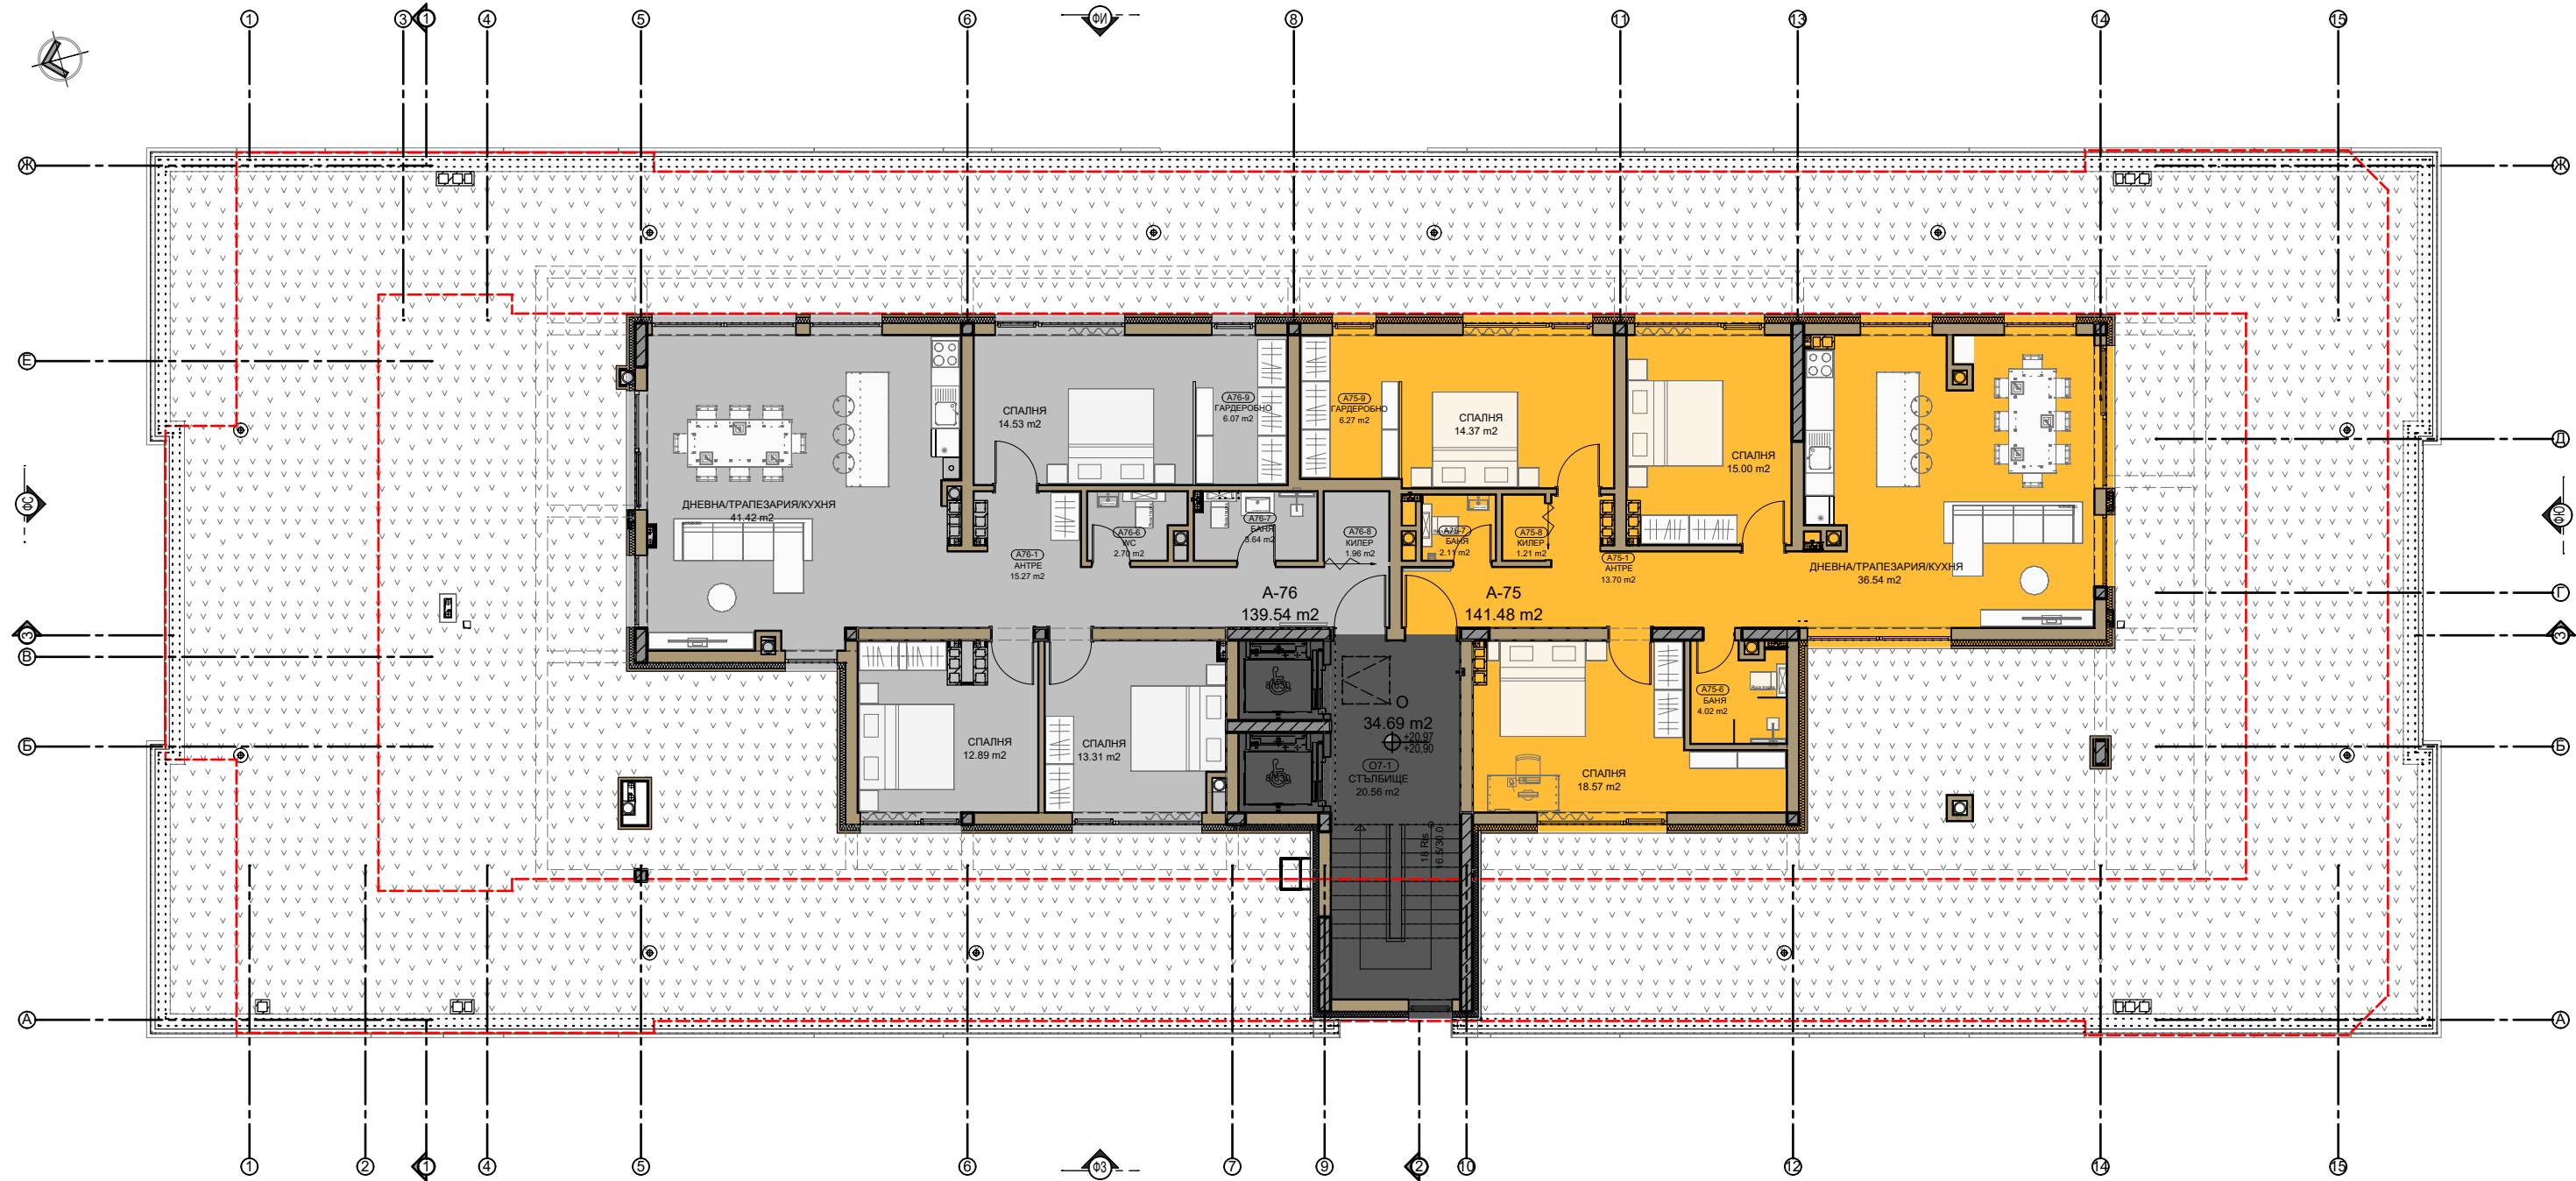

РАЗПРЕДЕЛЕНИЕ ЕТАЖ 7
МАЩАБ 1:50

E-7	ЗАСТРОЕНА ПЛОЩ	315.71 m ²
№	ПОМЕЩЕНИЕ	ПЛОЩ
О	ОБЩИ ЧАСТИ	34.69 m ²
A-75	АПАРТАМЕНТ	141.48 m ²
A-76	АПАРТАМЕНТ	139.54 m ²